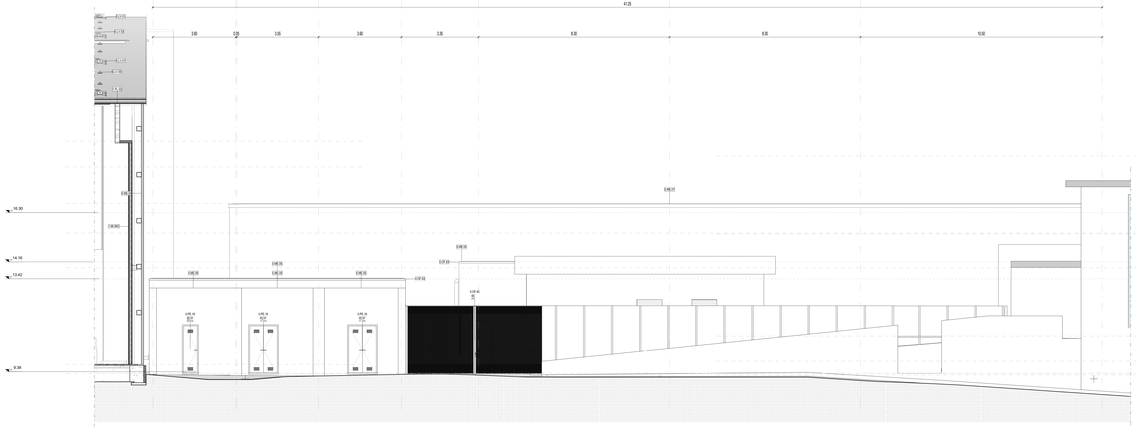

Polo Tecnologico e BHS - Prospett Nord

Scala 1 : 50

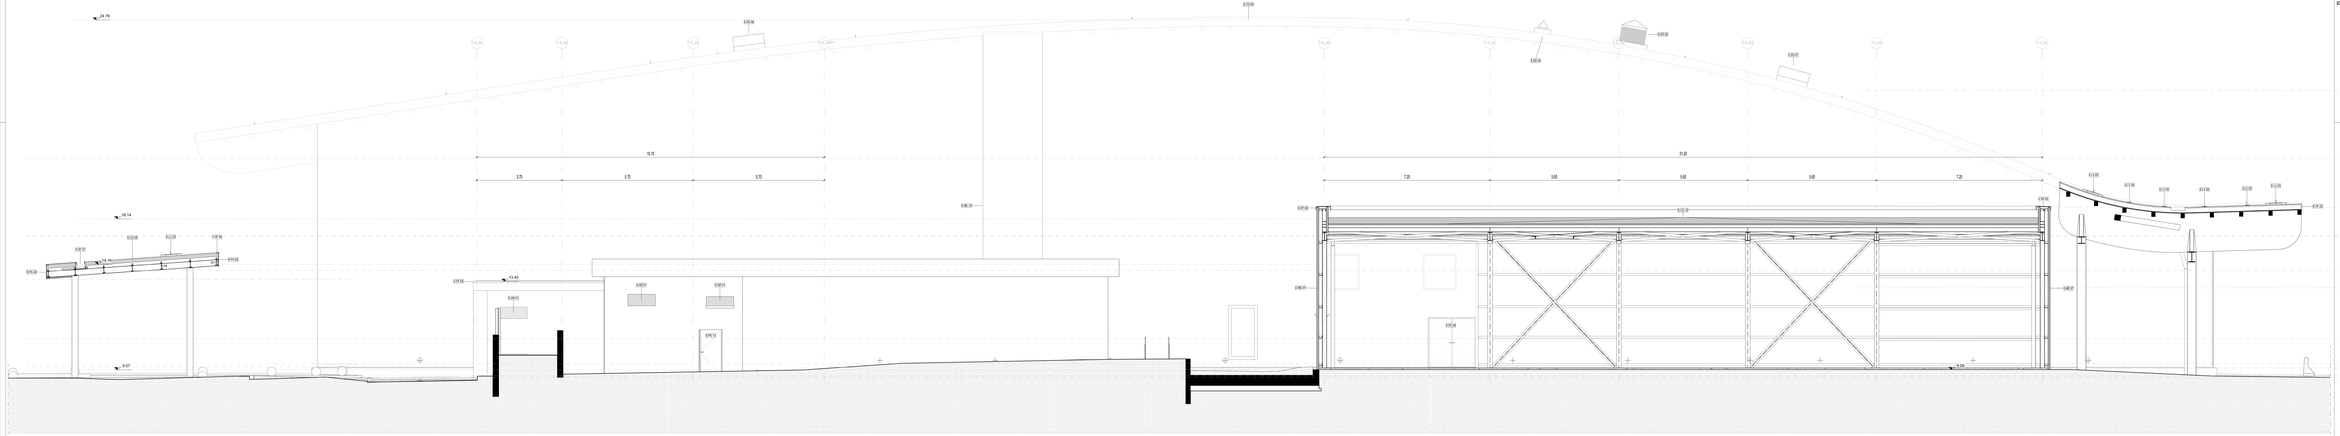

Polo Tecnologico e BHS - Prospetto Ovest

Scala 1 : 50

PARTIZIONI VERTICALI		PARTIZIONI ORIZZONTALI		INFISSI	
ME	MURATURE ESTERNE	**PT**	PAVIMENTI	**PI**	PORTE INTERNE
MI	MURATURE INTERNE	**MS**	MASSETTI	**PE**	PORTE ESTERNE
DI	DIVISORI	**PN**	PAVIMENTI ESTERNI	**FI**	FINESTRE INTERNE/ESTERNE
PA	PANNELLI	**CO**	COPERTURE	**LU**	LUCERNARI
PL	PLACCATURE	**CONTROSOFFITTI**		**FC**	FACCIATE CONTINUE
PV	PARETI VETRATE	**CS**	CONTROSOFFITTI		
RI	RIVESTIMENTI	**VL**	VELETTE		

ALTRI ELEMENTI

RN	RINGHIERE BALAUSTRE CORRIMANI	**AR**	ARREDI	**BR**	PARACOLPI
PU	PLUVIALI / GRONDAIE CANALINE	**SC**	SCALE (Fortana)	**SO**	SOGLIE
SA	SANITARI	**OP**	OPERE PREFABBRICATE	**OF**	OPERE IN FERRO
		VE	AIUOLE / ALBERI	**LV**	TATTILIMAPPE

FINITURE

B - Zocolino:

B01	Battiscopa ceramico posato all'interno del locale	
B02	Battiscopa ceramico in lastra pietra prevalentemente posato a bindello esterno	H 100 mm

M - Finitura Verticale:

M01	Parete in calcestruzzo + intonaco lavabile per interni	
M02	Parete in mattonelle in legno trattate con cocciolite	H 120 mm
M03	Parete in cartongesso	
M04	Rivestimento ceramico in lastra pietra prevalentemente offerta pietra a bindello chiaro	Dim. 120x60 cm
Rx01	Non sono presenti finiture rilevanti	

C - Controsoffitto:

C01	Controsoffitto in cartongesso	Larghezza 60 mm
C02	Controsoffitto in cartongesso	Larghezza 60 mm
C03	Pannelli fibrosi discreta preservazione	Dim. variabile
C04	Pannelli fibrosi discreta preservazione	Dim. variabile
C05	Pannelli metallici con fibra	Dim. 600x1200 mm
Rx02	Non sono presenti controsoffitti	

P - Finitura Orizzontale:

LP01	Pavimento ceramico in lastra pietra prevalentemente offerta pietra a bindello marrone	Dim. 120x60 cm
LP02	Pavimento ceramico in lastra pietra prevalentemente offerta cemento a bindello marrone	Dim. 120x60 cm
LP03	Pavimento ceramico in lastra pietra prevalentemente offerta pietra a bindello marrone	Dim. 120x60 cm
LP04	Pavimento ceramico in lastra pietra prevalentemente offerta pietra a bindello chiaro	Dim. 120x60 cm
LP05	Pavimento ceramico in lastra pietra prevalentemente offerta pietra a bindello chiaro	Dim. 120x60 cm
LP06	Pavimento ceramico in lastra pietra prevalentemente offerta pietra a bindello chiaro	Dim. 120x60 cm
LP07	Pavimento ceramico in lastra pietra prevalentemente offerta pietra a bindello scuro	Dim. 120x60 cm
Rx03	Non sono presenti finiture rilevanti	

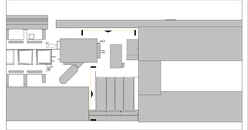

LEGENDA GRAFICA

- 0.00 — QUOTA FINITO PIANTA
- 0.00 — QUOTA FINITO SEZIONE
- ASSE STRUTTURALE
- 00 — DIMENSIONE LINEARE
- LINEA DOGANALE
- 0% — LINEA DI PENDENZA
- XXX XXX — N°stanza / Locale; N° — Numero Locale; S.F. — Sup. Finita; H — Altezza non definita; F — Finitura Locale
- ETICHETTA PORTE: dimensione nella
- ETICHETTA MURI
- INDICAZIONE INGRESSO
- N — INDICAZIONE NORD
- Gli elementi campiti in arancione sono previsti in progetto ma esclusi in appalto.
- **Area non soggetta ad intervento** Locali consegnati dall'intervento in appalto
- **Area a rustico** Locali consegnati a rustico
- **Parcheggi esterni** Non sono oggetto dell'intervento in appalto

CAPOSALDO FISSO

CAPOSALDO FISSO: N/S 430749.7332; E/O 607968.9811; QUOTA ALTIM. 9.00

DISPOSITIVI DI SICUREZZA

- G1.V.01 PUNTO DI ANCORAGGIO ESTREMITÀ
- G1.V.02 PUNTO DI ANCORAGGIO
- G1.V.03 FUNE IN ACCIAIO
- G1.V.00 PUNTO DI ANCORAGGIO

N.B. Per la definizione di tutti gli elementi strutturali ed impiantistici si rimanda ai relativi elaborati

1m — 2m — 5m — 10m

ENAC

Ente Nazionale per l'Aviazione Civile

AEROPORTO CIVILE DI LAMEZIA TERME (CZ)

ENAV

LOTTO L1 - Sviluppo aerostazione passeggeri
CUP - H84J22000230005

LOTTO L2 - Interventi per la security e la digitalizzazione
CUP - H84J22000280002

LOTTO L6 - Potenziamento delle reti di sottoservizi e impianti tecnologici
CUP - H84J22000290001

PROGETTO ESECUTIVO

LOTTO 1

ARCHITETTURA - STATO DI PROGETTO - AMBITO 03
Polo Tecnologico e BHS - Prospetti Nord e Ovest

GRUPPO DI PROGETTAZIONE
Raggruppamento Temporaneo di Professionisti

Direttore Tecnico Responsabile progettazione specialistica: Ing. Filippo Bucchi
Direttore Tecnico: Ing. Alessandro Cervellini
Progettazione strutture: Ing. Alessandro Cervellini
Progettazione impianti: Ing. Fabio Fiorentino
CSP: arch Stefania Tonna
CSE: arch Stefania Tonna

Direttore Tecnico: Ing. Gianbattista Pavesi
Progettazione Specialistica Impianti: Ing. Gianluca Tagliani
P.I. Daniele Tagliani
Progettazione strutture: Ing. Andrea Pavesi

AERTEC

Direttore tecnico: Ing. Alessandro Carlos Bontempi Lopez
Coordinatore progettazione strutture: Ing. Paolo Tarca Calderoni

VALLE 3.0

Direttore tecnico: arch. Costanzo Volto
Coordinatore progettazione: arch. Marta Carrilla Valle
arch. Leonardo Giovannozzi

incide

Direttore tecnico e progettazione strutture: Ing. Fabio Pagnoni
Coordinatore progettazione strutture: Ing. Matteo Pagnoni

CODICI ELABORATO								REVISIONE			
Fase	Lotto	Ambito	Disciplina	Tipo	Numero	Rev	Scala	N.	Data	Descrizione	
									00000000	00000000	00000000
IE	L1	03	ARC	PR	05	A	Cartel. 1:50 / Varie				

NOME FILE: **AV01IP-L1-03-ARC-PR-01-A.dwg** — REDAZIONE: NCG — VALLE 3.0

Visto dal Committente: **Società Aeroporturale Calabrese S.p.A.**

INTERVENTO FACENTE PARTE DEL	IL RESPONSABILE DEL PROCEDIMENTO	IL POST HOLDER DI AREA

Approvazione **ENAC**